


STABILIZOVANÉ PLOCHY	NÁVRH
	HRANICA KATASTRÁLNEHO ÚZEMIA OBCE
	HRANICA ZASTAVANÉHO ÚZEMIA OBCE
	KATASTRÁLNY PODKLAD
	PRELOŽKA CESTY II. TRIEDY - V ZMYSLE ÚPN VÚC
	PLOCHY ZASTAVANÉHO ÚZEMIA
	PLOCHY TECHNICKEHO VYBAVENIA, VÝROBY A SKLADOV
	PLOCHY VEREJNEJ ZELENE A CINTORINOV
	ZÁHRADKÁRSKA LOKALITA
	PLOCHY ŠPORTU A REKREÁCIE
	VODNÉ TOKY A PLOCHY
	HRANICA POVODŇOVÉHO OHROZENIA Q100
	OCHRANNÉ PÁSMA VŠTKÝCH DRUHOV
	OP SRE LETISKA KOŠICE
	BEZPEČNOSTNÉ PÁSMO VTL PLYNOVODU - 150 m
	VRSTVENICE - 50 m, 10 m, 5 m
	TRAFOSTANICA
	22 kV ELEKTRICKÉ VEDENIE VZDUŠNÉ
	22 kV ELEKTRICKÉ VEDENIE KÁBLOVÉ
	22 kV ELEKTRICKÉ VEDENIE NA ZRUŠENIE / PREKLADKU
	REGULAČNÁ STANICA PLYNU
	VTL PLYNOVOD
	STL PLYNOVOD
	TELEKOMUNIKAČNÝ VYSIELAČ
	ČISTIČKA ODPADOVÝCH VÔD

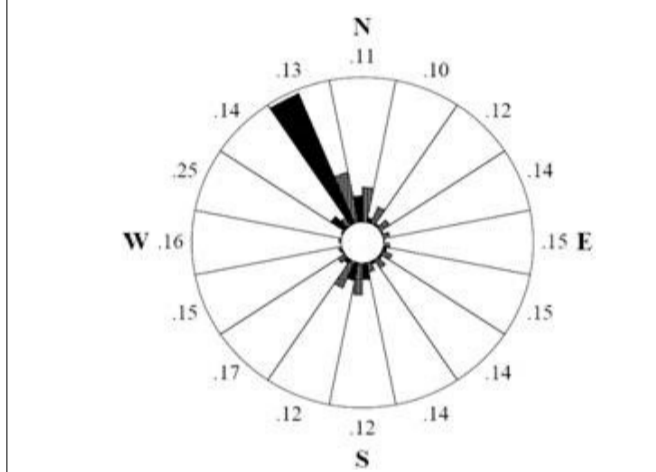

SCHVALOVACÍ ORGÁN: OBECNÉ ZASTUPITELSTVO OBCE BOHDANOVCE  
 PODPIS OPRAVNENEJ OSOBY:



PEČIATKA OBCE: SPRACOVATEĽ:

## ÚPN-O BOHDANOVCE

**VÝKRES TECHNICKEJ INFRAŠTRUKTÚRY  
- ZÁSOBOVANIE ENERGIAMI**

OBSTARÁVATEĽ	OCÚ BOHDANOVCE
OPRAVNENÁ OSOBA	ING.ARCH. VLADIMÍR DEBNÁR
HLAVNÝ RIEŠITEĽ	ING.ARCH. JÁN SEKÁŇ
SPOLUPRÁCA	ING.ARCH. LUBICA MOKRIŠOVÁ
PROFESNÍ RIEŠITELIA	ING. ZDENO KRAFČÍK, ING. J. FURMANÍK ING. L. JURIKOVÁ, ING. S. LENGYELOVÁ ING. INGRID FRUHAUFOVÁ

NOVEMBER 2024	SADA	VÝKRES
ÚPN - O		04
MIERKA 1:5000	ARCHITEKTONICKÁ KANCELÁRIA LETNÁ 40 KOŠICE TEL 053 6230156	